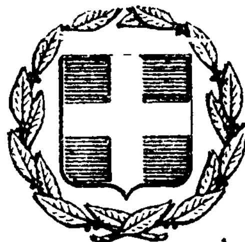


ΕΦΗΜΕΡΙΣ ΤΗΣ ΚΥΒΕΡΝΗΣΕΩΣ
ΤΗΣ ΕΛΛΗΝΙΚΗΣ ΔΗΜΟΚΡΑΤΙΑΣ

ΕΝ ΑΘΗΝΑΙΣ ΤΗι 20 ΟΚΤΩΒΡΙΟΥ 1980 | ΤΕΥΧΟΣ ΤΕΤΑΡΤΟΝ | ΑΡΙΘΜΟΣ ΦΥΛΛΟΥ 578

ΠΕΡΙΕΧΟΜΕΝΑ

ΑΠΑΛΛΟΤΡΙΩΣΕΙΣ

ΑΠΑΛΛΟΤΡΙΩΣΕΙΣ

ΑΠΟΦΑΣΕΙΣ

Ἀριθ. 3184 (1)

Περὶ κηρύξεως ὡς ἀναδασωτέας δημόσιας δασικῆς ἐκτάσεως στὴ θέση Γελαδόρραχη καὶ Βαρκούλια τοῦ Δήμου Ἀμαλιάδας, τοῦ Ν. Ἠλείας.

Ο ΝΟΜΑΡΧΗΣ ΗΛΕΙΑΣ

Σύμφωνα μέ:

1) Τὶς διατάξεις: α) Τοῦ ἄρθρου 117 παρ. 3 τοῦ Συντάγματος τῆς Ἑλλάδος, β) τῶν ἄρθρων 38 παρ. 1 καὶ 41 παρ. 1 τοῦ Ν. 998/79, γ) τοῦ Νόμου 3200/1955 «περὶ διοικητικῆς ἀποκεντρώσεως», σὲ συνδυασμὸ μὲ τὶς διατάξεις τοῦ Ν.Δ. 532/1970 «περὶ συμπληρώσεως τῶν διατάξεων περὶ διοικητικῆς ἀποκεντρώσεως» καὶ 709/1970 Β. Δ/τος, ποὺ ἐκδόθηκε σὲ ἐκτέλεση αὐτοῦ.

2) Τὶς ἑξῆς διαταγὲς τοῦ Ὑπουργείου Γεωργίας: α) 160417/1180/8.7.80, β) 159140/1077/12.3.80.

3) Τὴν πρόταση ποὺ ὑποβλήθηκε μὲ τὴν 3673/23.9.80 ἀναφορὰ τοῦ ἁρμόδιου Δασαρχείου Ἀμαλιάδας, σχετικὰ μὲ τὴν κήρυξη ὡς ἀναδασωτέας τῆς κατωτέρω δασικῆς ἐκτάσεως.

Ἐπειδὴ ἡ ἔκταση χρειάζεται προστασία γιὰ τὴν ἐπαναδημιουργία τῆς δασικῆς βλαστήσεως ποὺ καταστράφηκε ὁλοσχερῶς ἀπὸ πυρκαγιὰ στὶς 13.9.80 καὶ δὲν ὑπάρχει φιλοδασικὴ ἐπιτροπὴ γιὰ νὰ γνωμοδοτήσει πάνω στὸ θέμα αὐτό, ἀποφασίζουμε:

Κηρύσσουμε ὡς ἀναδασωτέα, μὲ σκοπὸ τὴν προστασία γιὰ τὴν ἐπαναδημιουργία φυσικῶς καὶ τεχνιτῶς τῆς δασικῆς βλαστήσεως ποὺ κάηκε, δημόσια δασικὴ ἔκταση 145,5 στρέμματα.

Ἡ ἔκταση αὐτή, ἡ ὁποία βρίσκεται στὴ θέση Γελαδόρραχη καὶ Βαρκούλια τῆς περιφέρειας τοῦ Δήμου Ἀμαλιάδας, Νομοῦ Ἠλείας, καλυπτόταν ἀπὸ δάσος χαλεπίου πεύκης καὶ ἀειφύλλων—πλατυφύλλων εἰδῶν ποὺ καταστράφηκε ὁσοχερῶς στὶς 13.9.1980 ἀπὸ πυρκαγιά.

Σχετικὸ τὸ σχεδιάγραμμα μὲ κλίμακα 1:5.000, τὸ ὁποῖο ἀποτελεῖ ἀναπόσπαστο μέρος τῆς ἀποφάσεως αὐτῆς καὶ στὸ ὁποῖο ἡ ἔκταση φαίνεται μὲ τὰ στοιχεῖα ΑΒΓΔΕΖΗΘΙΚΛΜ ΝΞΟΠΡΣΤΥΦΑ καὶ μὲ ὅρια:

Ἀνατολικά: Μὲ ἀγροὺς Β. Συντίκου, πευκοδάσος καὶ ἐλαιοστάσιο Νιπεργιάννη.

Δυτικά: Μὲ πευκοδάσος, χέρσο ἀγρὸ Ζαφειροπούλου καὶ ρέμμα Ἁγίας Ξένης.


Βόρεια: Μὲ ἀγρὸ Β. Συντίκου, πευκοδάσος, ἐλαιοστάσιο Παχῆ καὶ καψάλα.


Νότια: Μὲ ρέμμα Ἁγίας Ξένης, Κυπαρίσσια, δρόμον, ἀγρὸν Δημοπούλου καὶ ἐλαιαγροί.


Ἡ ἀπόφαση αὐτὴ νὰ δημοσιευθεῖ στὴν Ἐφημερίδα τῆς Κυβερνήσεως.


Πύργος, 29 Σεπτεμβρίου 1980

Ὁ Νομάρχης
ΑΝΔΡΕΑΣ ΝΙΚΟΛΑΟΥ

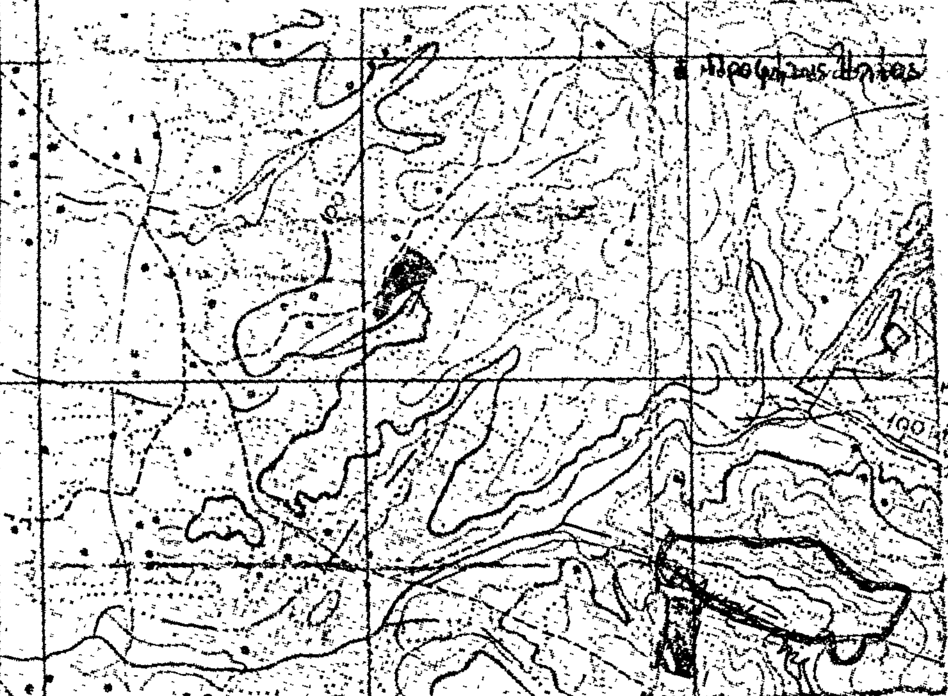
ΑΠΟΣΠΑΣΜΑ ΧΑΡΤΟΥ
Κλίμακα : 1:20.000
Αμαλιάδα 19-8-1980

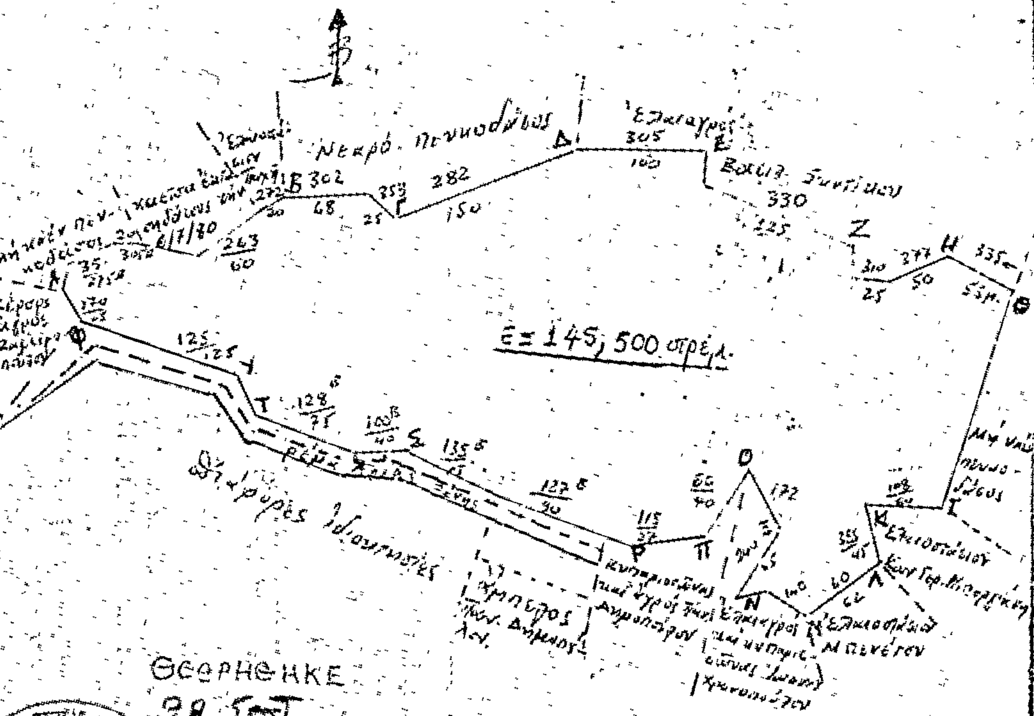
ΤΟΠΟΔΙΑΓΡΑΜΜΑ
Κλίμακα : 1:5.000
Ε= 145,500 στρέμ.

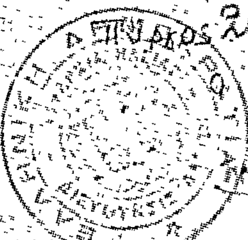
ΘΕΩΡΗΘΗΚΕ
1980
ΝΟΜΑΡΧΗΣ

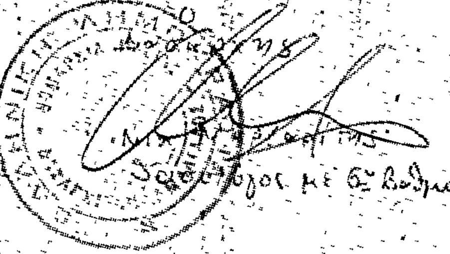

ΑΝΑΚΟΙΝΩΣΕΙΣ

'Αριθ. Β2. 4448 (2)

Περὶ ἀνακοινώσεως παρακαταθέσεως ἀποζημιώσεως γιὰ ἀπαλλοτρίωση ἀκινήτων πρὸς κατασκευὴ τῆς Ε.Ο. Πατρῶν Πύργου — 'Αρχ. 'Ολυμπίας.

Ο ΥΠΟΥΡΓΟΣ ΔΗΜΟΣΙΩΝ ΕΡΓΩΝ

Σύμφωνα μὲ τὰ ἄρθρα 7 καὶ 8 τοῦ Ν.Δ. 797/1971 «περὶ ἀναγκαστικῶν ἀπαλλοτριώσεων», γνωστοποιοῦμε:

α) Σὲ ὅσους ἔχουν ἢ διεκδικοῦν δικαιώματα κυριότητας σὲ ἀκίνητα ποὺ ἀπαλλοτριώθηκαν ἀναγκαστικὰ μὲ τὴ Δ. 6393/4089/14.10.1978 κοινὴ ἀπόφαση τῶν 'Υπουργῶν Οἰκονομικῶν καὶ Δημοσίων "Εργων (ΦΕΚ 579/78) γιὰ τὴν κατασκευὴ τῆς ὁδοῦ Πατρῶν — Πύργου 'Αρχαίας 'Ολυμπίας.

β) Τοὺς ἐνυποθήκους δανειστὲς καὶ τοὺς τρίτους διεκδικητὲς τῶν ἀκινήτων αὐτῶν, ὅτι ἡ ἀποζημίωση τῆς ἐδαφικῆς ἐπιφάνειας καὶ τῶν ἐπικειμένων της, ὅπως περιγράφονται στὸ σχετικὸ κτηματολογικὸ πίνακα, ἡ ὁποία καθορίστηκε μὲ τὴν 2029/79 καὶ 1118/80 ἀποφάσεις τοῦ Μον. Πρωτ. Πατρῶν ἔχει παρακατατεθεῖ στὸ Γραφεῖο Παρ/κῶν Α' Πατρῶν.

Σχετικὰ ἔχει ἐκδοθεῖ τὸ 66238/30.9.1980 γραμμάτιο συστάσεως παρακαταθήκης δρχ. 61.347.230.

Ἡ ἀποζημίωση θὰ ἀποδοθεῖ στὰ πρόσωπα ποὺ θὰ ἀναγνωρισθοῦν δικαιοῦχοι κατὰ τὴ νόμιμη διαδικασία.

Ἡ ἀνακοίνωση αὐτὴ νὰ δημοσιευθεῖ στὴν 'Εφημερίδα τῆς Κυβερνήσεως.

'Αθῆναι, 14 'Οκτωβρίου 1980

Μὲ ἐντολὴ 'Υπουργοῦ

'Ο Διευθυντὴς

ΕΥΑΓΓ. ΔΗΜΑΣ

'Αριθ. 434882/Φ810—7—26/38 (3)

Περὶ εἰδοποιήσεως γενομένης παρακαταθέσεως ἀποζημιώσεως ἀπὸ τὴν ἀναγκαστικὴ ἀπαλλοτρίωση κτημάτων, γιὰ δημιουργία συγκροτήματος σταθμῶν καὶ γραμμῆς συνδέσεώς του, μὲ τὴ σιδηροδρομικὴ γραμμὴ 'Αθηνῶν-'Ελευσίνας (Θριάσιο Πεδίο).

Ο ΔΙΟΙΚΗΤΗΣ ΤΟΥ ΟΡΓΑΝΙΣΜΟΥ ΣΙΔΗΡΟΔΡΟΜΩΝ ΕΛΛΑΔΟΣ Α.Ε.

1. Σύμφωνα μὲ τὶς διατάξεις τῶν ἄρθρων 7 καὶ 8 τοῦ ΝΔ 797/71 «περὶ ἀναγκαστικῶν ἀπαλλοτριώσεων» πληροφοροῦμε ὅσους:

α) "Εχουν δικαίωμα κυριότητας ἢ ἄλλα δικαιώματα στὰ ἀκίνητα ποὺ ἀπαλλοτριώθηκαν σύμφωνα μὲ τὴν ὑπ' ἀριθ. Σ.2355/1626/30.6.78 κοινὴ ἀπόφαση τῶν 'Υπουργῶν Οἰκονομικῶν καὶ Συγκοινωνιῶν (ΦΕΚ 375/Τ-Δ/25.7.78) γιὰ τὴ δημιουργία συγκροτήματος σταθμῶν καὶ συνδέσεώς του μὲ τὴ σιδηροδρομικὴ γραμμὴ 'Αθηνῶν-'Ελευσίνας, στὴ περιοχὴ τοῦ Θριασίου Πεδίου.

β) "Εχουν ἐγγράψει ὑποθήκη ἢ ἔχουν ἐπιβάλει κατάσχεση ἢ μὲ ὁποιοδήποτε ἄλλο τρόπο διεκδικοῦν τὰ ἀκίνητα ποὺ ἀπαλλοτριώθηκαν, ὅτι ἡ ἀποζημίωση ποὺ καθόρισε τὸ 'Εφετεῖο 'Αθηνῶν, μὲ τὴν ὑπ' ἀριθ. 6019/80 ἀπόφασή του γιὰ τὰ ἀκίνητα καὶ τὰ ἐπικείμενα τῶν ἰδιοκτησιῶν ποὺ ἀναφέρονται μὲ ἀριθμοὺς 373, 771, 772, 773, 923, 924, 925, 1009 στὰ ὑπ' ἀριθ. 608/77 καὶ 608 Α/77 κτηματολογικὰ διαγράμματα καὶ τὸν ἀντίστοιχο κτηματολογικὸ πίνακα (ἀριθ. 608 Δ/77), ἔχει κατατεθεῖ στὸ Ταμεῖο Παρακαταθηκῶν καὶ Δανείων, Κεντρικὴ 'Υπηρεσία καὶ ἔχει ἐκδοθεῖ τὸ ὑπ' ἀριθ. 603427/4.10.1980 γραμμάτιο συστάσεως Παρακαταθήκης, γιὰ ποσὸ 5.870.979 δραχμῶν.

2. Ἡ παραπάνω ἀποζημίωση θὰ ἀποδοθεῖ στοὺς δικαιούχους ποὺ θὰ ἀναγνωρισθοῦν σύμφωνα μὲ τὸν νόμο.

Ἡ ἀνακοίνωση αὐτὴ νὰ δημοσιευθεῖ στὴν 'Εφημερίδα τῆς Κυβερνήσεως.

'Αθῆναι, 9 'Οκτωβρίου 1980

'Ο Διοικητὴς

Α. ΚΩΣΤΕΑΣ

('Αριθ. τριπλ. ΚΒ' Δημ. Ταμ. 'Αθ. 39832/80)

ΠΟΛΕΟΔΟΜΙΑ

ΑΠΟΦΑΣΕΙΣ

'Αριθ. ΤΥ. 157732/77 (4)

Περὶ ἀναγνωρίσεως ὁδοῦ στὸ 'Αγρίνιο ὅτι προϋπάρχει τοῦ ἔτους 1923 (ὑπόθεση 'Αθ. 'Ασημακοπούλου).

Ο ΝΟΜΑΡΧΗΣ ΑΙΤΩΛΙΑΣ ΚΑΙ ΑΚΑΡΝΑΝΙΑΣ

"Εχοντας ὑπόψη: 1) Τὶς διατάξεις τοῦ Ν. 3200/55 «περὶ Διοικητικῆς ἀποκεντρώσεως», 2) Τὶς διατάξεις τοῦ ἀπὸ 20.6.1955 Β.Δ. «περὶ ἐξαιρέσεως ἀπὸ τῆς κατὰ τὴν παρ. 1 τοῦ ἄρθρου 1 τοῦ Ν. 3200/55 ἁρμοδιότητος τοῦ 'Υπουργείου Δημ. "Εργων», 3) Τὶς διατάξεις τοῦ 863/70 Β.Δ. «περὶ διαρθρώσεως τοῦ 'Υπουργείου Συγκοινωνιῶν καὶ Δημ. "Εργων», ὅπως τοῦτο τροποποιήθηκε μὲ τὸ 572/67 Β.Δ., 4) Τὶς διατάξεις τοῦ 532/70 Ν.Δ. «περὶ διοικητικῆς ἀποκεντρώσεως», 5) Τὶς διατάξεις τοῦ 712/70 Β.Δ. ὅπως τροποποιήθηκε καὶ συμπληρώθηκε μὲ τὰ 677/71 καὶ 198/72 Β.Δ., 6) τὴ Α7/16/11/7.10.1970 κοινὴ ἀπόφαση τῶν 'Υπουργῶν «περὶ ὀργανώσεως τῶν Περιφ/κῶν 'Υπηρεσιῶν τοῦ ΥΠ. Δ.Ε.», 7) τὴν Α9/1-8/3/9.8.1971 κοινὴ ἐγκύκλιο τῶν Πρωθυπουργοῦ, 'Αντιπροέδρου καὶ 'Υπουργοῦ τῶν 'Εσωτερικῶν «πρὶ ὀργανώσως τῶν Νομαρχιῶν», 8) σχετικὴ αἴτηση τοῦ 'Αθ. 'Ασημακοπούλου, μὲ τὴν ὁποία ζητάει τὴν ἀναγνώριση τῆς διόδου, ποὺ βρίσκεται στὸ ΟΤ. 427 τοῦ ἐγκεκριμένου σχεδίου πόλεως 'Αγρινίου, ὡς ὁδοῦ ποὺ προϋπῆρχε τοῦ ἔτους 1923, 9) τὶς διατάξεις τοῦ ἄρθρου 20 τοῦ Π.Δ. τῆς 17.7.1923 «περὶ σχεδίων πόλεων κλπ.», 10) τὴν Ε34/1267/77 ἐγκ. τοῦ ΥΠ.Δ.Ε. ἀναφορικὰ μὲ ἰδιωτικοὺς δρόμους ποὺ ὑπάρχουν πρὶν ἀπὸ τὸ ἔτος 1923, 11) τὰ συμβατικὰ ποὺ ὑπάρχουν στὸ φάκελλο, ἀπὸ τὰ ὁποῖα προκύπτουν ὅτι ἡ πρὸς ἀναγνώριση ὁδὸς προϋπῆρχε τοῦ ἔτους 1923, 12) τὴ σύμφωνη γνωμοδότηση τοῦ Νομ/κοῦ Συμβουλίου Δ.Ε., ποὺ διατυπώθηκε στὸ 17/1977 (θέμα 51ο) πρακτικὸ αὐτοῦ, ἀποφασίζουμε:

'Αναγνωρίζουμε ὅτι προϋπάρχει τοῦ ἔτους 1923 ἡ δίοδος ποὺ βρίσκεται μέσα στὸ ΟΤ 427 τοῦ ἐγκεκριμένου σχεδίου πόλεως 'Αγρινίου, ὅπως αὐτὴ φαίνεται στὸ ἀπὸ Αὐγούστου 1977 τοπογραφικὸ διάγραμμα, ποὺ συντάχθηκε ἀπὸ τὸ μηχανικὸ Κων. Καραγεώργη, ποὺ συνοδεύει τὴν ἀπόφαση αὐτὴ καὶ δὲν μπορεῖ νὰ καταργηθεῖ.

Ἡ ἀπόφαση αὐτὴ νὰ δημοσιευθεῖ στὴν 'Εφημερίδα τῆς Κυβερνήσεως.

Μεσολόγγι, 15 Σεπτεμβρίου 1980

'Ο Νομάρχης

ΚΩΝ. ΘΑΝΟΠΟΥΛΟΣ


ΤΟΠΟΓΡΑΦΙΚΟ ΔΙΑΓΡΑΜΜΑ (ΑΒΓΔΕΖΑ)
ΙΔΙΟΚΤΗΣΙΑΣ
ΑΘΑΝΑΣΙΟΥ ΑΣΗΜΑΚΟΠΟΥΛΟΥ
ΕΙΣ ΑΓΡΙΝΙΟΝ Ο.Τ. 427 ΤΟΜΕΥ Δ
ΚΛΙΜΑΚΕΣ 1:100 y 1:200

ΟΡΟΙ ΔΟΜΗΣΕΩΣ

Π	8	13	15
Β	12	16	25
Ε	150	250	400
Π%	50%	50%	50%
ΟΙΚ. ΣΥΣΤΗΜΑ ΑΣΥΝΕΧΕΣ			

ΕΘΕΩΡΗΘΗ



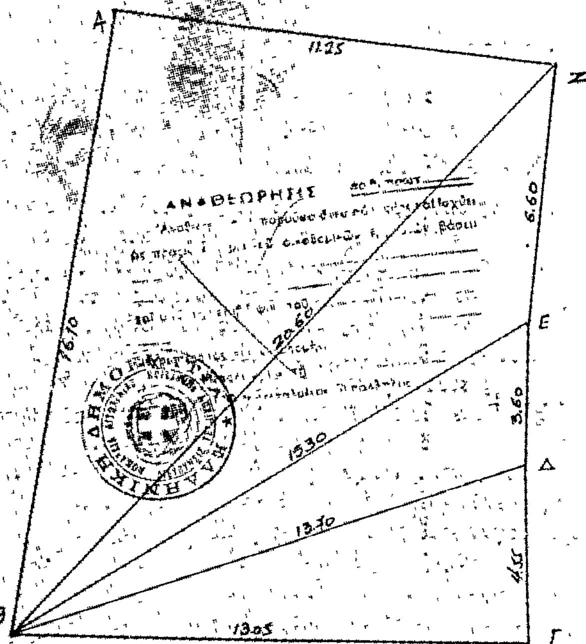


ΚΛΙΜΑΞ 1:100


ΕΜΒΑΔΟΝ ΟΙΚΟΠΕΔΟΥ (ΑΒΓΔΕΖΑ)

$E = \frac{1}{2}\sqrt{\tau(\tau-\alpha)(\tau-\beta)(\tau-\gamma)}$
(ΑΒΖΑ) = 90.64 μ²
(ΒΕΖΒ) = 34.69 μ²
(ΒΔΕΒ) = 23.19 μ²
(ΒΓΔΒ) = 29.62 μ²
ΣΥΝΟΛΟΝ = 177.59 μ²

ΑΓΡΙΝΙΟΝ ΑΥΓΟΥΣΤΟΣ 77
Ο ΣΥΝΤΑΞΑΣ

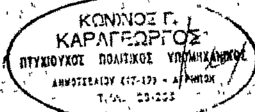



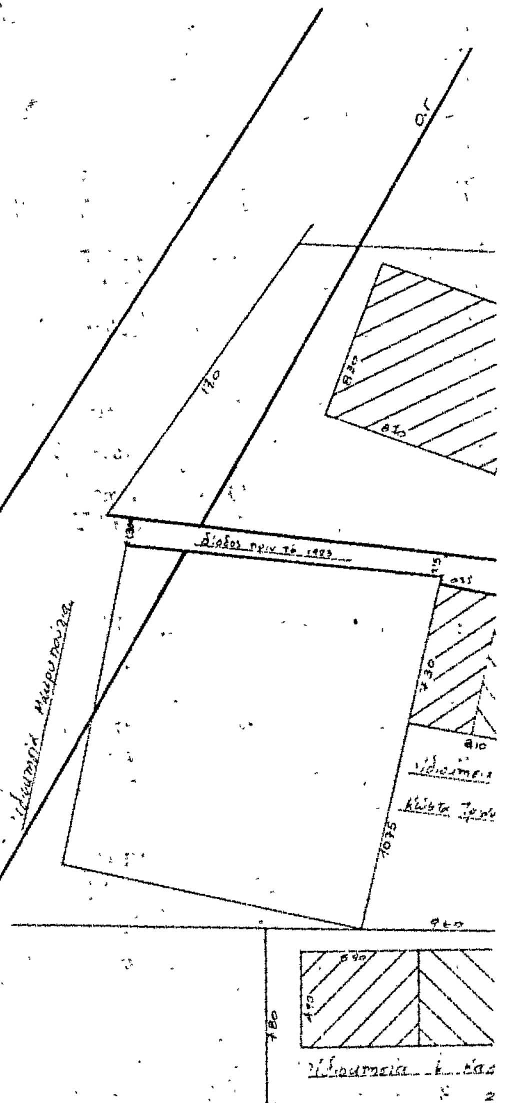

ΕΘΕΩΡΗΘΗ

15-9-1980

Ηλίας Χατζηδημητρίου
Τοπογράφος Μηχανικός

17/1977

157732/1977

15-4-1980

Ηλίας Χατζηδημητρίου
Τοπογράφος Μηχανικός

απόσπασμα εκ του ρυμοτομικού σχεδίου της πόλεως Αγρινίου

43.80

51.10

11.25

13.05

13.20

13.10

ΟΤ 427

431

429

428

426

425

'Αριθ. Π. 4567 (5)

Περὶ χαρακτηρισμοῦ ὁδοῦ στὸ Κιάτο ὡς προϋφισταμένης τοῦ ἔτους 1923.

Ο ΝΟΜΑΡΧΗΣ ΚΟΡΙΝΘΙΑΣ

Ἔχοντες ὑπ' ὄψει :

1. Τὰς διατάξεις τοῦ Ν.3200/55 «περὶ διοικ/κῆς ἀποκεντρώσεως» ὡς καὶ τὰς τοιαύτας τοῦ ἀπὸ 28.6.55 Β. Δ/τος «περὶ ἐξαιρέσεως ἀπὸ τῆς ἁρμοδιότητος τῶν Νομαρχῶν κλπ».

2. Τὰς διατάξεις τοῦ ὑπ' ἀριθ. 532/70 Ν. Δ/τος «περὶ συμπληρώσεως τῶν διατάξεων περὶ διοικητικῆς ἀποκεντρώσεως».

3. Τὰς διατάξεις τοῦ ὑπ' ἀριθ. 863/1960 Β. Δ/τος.

4. Τὰς διατάξεις τοῦ ὑπ' ἀριθ. 712/70 Β. Δ/τος, ὡς ἐτροποποιήθη καὶ συνεπληρώθη μὲ τὰ ὑπ' ἀριθ. 677/71 καὶ 198/72 Β. Δ/τα.

5. Τὸ ὑπ' ἀριθ. 910/77 Π.Δ. «περὶ Ὀργανισμοῦ τοῦ Υ.Δ.Ε.».

6. Τὴν ὑπ' ἀριθ. Α 111814/13.11.70 Ἐγκ. Α 311 τοῦ Υ.Δ.Ε. «περὶ ἐφαρμογῆς τῶν διατάξεων περὶ ἀποκεντρώσεως ἁρμοδιοτήτων».

Καὶ ἰδόντες :

α) Τὴν ἀπὸ 31.3.80 αἴτησιν τοῦ Γεωργίου Θάνου κατοίκου Κιάτου, συνοδευομένην ὑπὸ σχετικῶν τοπογραφικῶν διαγραμμάτων.

β) Τὸ ὑπ' ἀριθ. Β 44274/2.12.79 ἔγγραφον τοῦ Υ.Δ.Ε.

γ) Τὰ τοπογραφικὰ διαγράμματα τοῦ Πολ. Μηχ/κοῦ Γεωργίου Θάνου, ποὺ ἔδειχναν τὴν ἐν θέματι ὁδὸ καὶ τὸ ἀπόσπασμα τοῦ ρυμοτομικοῦ σχεδίου Κιάτου.


δ) Τὸ ὑπ' ἀριθ. 28/17/31.10.79 πρακτικὸν τοῦ Ν.Σ.Δ.Ε., ἀποφασίζομεν :

Χαρακτηρίζομεν τὴν ὁδὸν ποὺ διέρχεται καθέτως ἀπὸ τὴν ὁδὸν Ὑψηλάντου μέχρις ὁδοῦ Καποδιστρίου, εἰς Κιάτον ἐντὸς τοῦ ἐγκεκριμένου ρυμοτομικοῦ Σχεδίου Κιάτου, ὡς προϋφισταμένης τοῦ ἔτους 1923, ἵνα ἔχουν ἐφαρμογὴν ἐπ' αὐτῆς ὅλες οἱ διατάξεις τῶν ὅρων δομήσεως Κιάτου, ὡς εἰς τὰς ἐγκεκριμένας ὁδούς.

Ἡ παροῦσα δημοσιευθήτω διὰ τῆς Ἐφημερίδος τῆς Κυβερνήσεως.

Ἐν Κορίνθῳ τῇ 12 Σεπτεμβρίου 1980

Ὁ Νομάρχης
κ.ἀ.α.
ΕΥΑΓ. ΚΛΕΙΤΣΑΚΗΣ

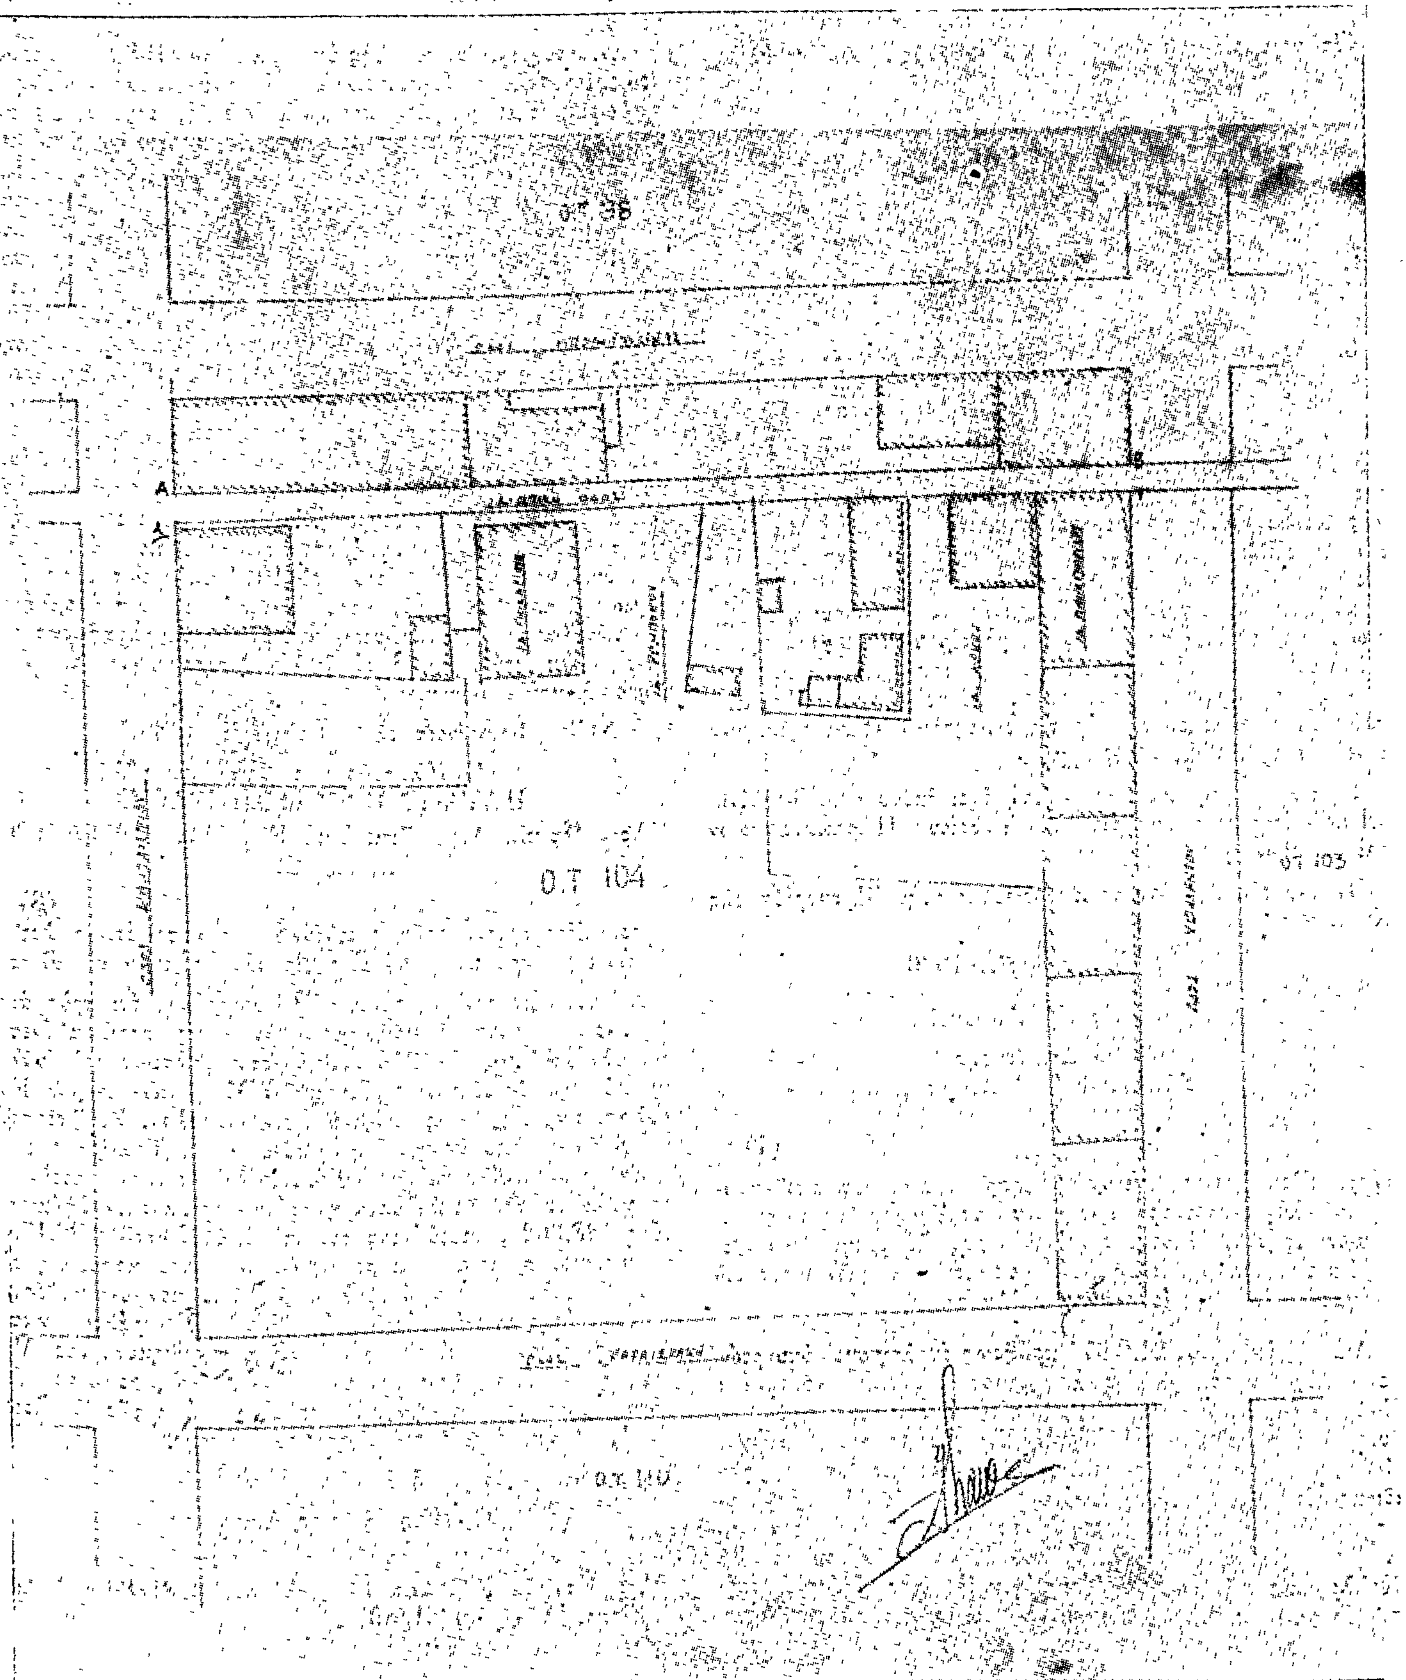
Ο.Τ. 104
Ο.Τ. 103
Α
Β

ΑΝΑΚΟΙΝΩΣΕΙΣ

Ἀριθ. 30859/13887 (6)

Περὶ εἰδοποιήσεως τῆς παρακαταθέσεως ἀποζημιώσεως ἀκινήτων ρυμοτομουμένων κατὰ τὴν ἐφαρμογὴ τοῦ ρυμοτομικοῦ σχεδίου Λειβαδιᾶς. στὴν περιοχὴ Κρύας.

Ο ΥΠΟΥΡΓΟΣ ΧΩΡΟΤΑΞΙΑΣ, ΟΙΚΙΣΜΟΥ ΚΑΙ ΠΕΡΙΒΑΛΛΟΝΤΟΣ

Ἔχοντας ὑπόψη:

1. Τὶς διατάξεις τοῦ ἀπὸ 17.7.1923 Ν. Δ/τος «περὶ σχεδίων πόλεων, κωμῶν κ.λ.π.».
2. Τὶς διατάξεις τοῦ Ν.Δ. 797/71 «περὶ ἀναγκαστικῶν ἀπαλλοτριώσεων».
3. Τὶς διατάξεις τοῦ Ν. 1032/80 «περὶ συστάσεως τοῦ Ὑπουργείου Χωροταξίας, Οἰκισμοῦ καὶ Περιβάλλοντος».
4. Τὴν ὑπ' ἀριθ. Γ1266/91/21.3.80 ἀπόφαση ΥΧΟΠ (ΦΕΚ 372/13/15.4.80) «περὶ μεταβιβάσεως ἐξουσίας τοῦ ΥΧΟΠ στοὺς προϊσταμένους τῆς Γενικῆς Δ/νσεως Οἰκισμοῦ», γνωστοποιοῦμε στοὺς ἰδιοκτῆτες ἀκινήτων τῆς περιοχῆς Κρύας, ποὺ ρυμοτομοῦνται κατὰ τὴν ἐφαρμογὴ τοῦ ρυμοτομικοῦ σχεδίου Λειβαδιᾶς καὶ σύμφωνα μὲ τὴν 11/1978 πράξη ἀναλογισμοῦ ΔΤΥΝ Βοιωτίας, καθὼς καὶ σὲ τυχὸν ἐνυπόθηκους δανειστὲς ἐπὶ τῶν ἀκινήτων τούτων ὅτι ἡ ἀποζημίωση, ποὺ καθορίστηκε σύμφωνα μὲ τὴν 185/1979 ἀπόφαση τοῦ Μονομελοῦς Πρωτοδικείου Λεβαδείας, γιὰ τὴν ἀπαλλοτρίωση τῶν ἀκινήτων, ἔχει κατατεθεῖ στὸ Ταμεῖο Παρακαταθηκῶν καὶ Δανείων, ὑπὲρ τοῦ Δημητρίου Πανουργιᾶ, γιὰ συνολικὸ ποσὸ 952.530 δραχμές.

Σχετικὰ μὲ τὴν κατάθεση αὐτὴ ἔχει ἐκδοθεῖ τὸ 603513/6.10.80 ἰσόποσο γραμμάτιο τοῦ Ταμείου Παρακαταθηκῶν καὶ Δανείων.

Ἡ ἀνακοίνωση αὐτὴ νὰ δημοσιευθεῖ στὴν Ἐφημερίδα τῆς Κυβερνήσεως.

Ἀθῆναι, 15 Ὀκτωβρίου 1980

Μὲ ἐντολὴ Ὑπουργοῦ

Ὁ Διευθυντὴς

ΣΠ. ΚΟΚΚΟΛΙΑΔΗΣ

(7)

Περὶ εἰδοποιήσεως γενομένης παρακαταθέσεως ἀποζημιώσεως λόγω προσκυρώσεως τμήματος ἰδιοκτησίας κληρονόμων Χρήστου Μπότη, πρὸς τὸν σκοπὸν ἐφαρμογῆς τοῦ σχεδίου τῆς πόλεως Ἰωαννίνων, πρὸς διάνοιξιν ὁδῶν ἐντὸς τοῦ ἐγκεκριμένου σχεδίου περιοχῆς Ἀμπελοκήπων.

Διὰ τῆς ὑπ' ἀριθ. 21/1974 πράξεως ἀναλογισμοῦ ὑποχρεώσεων λόγω προσκυρώσεως καὶ ρυμοτομίας τῆς Νομαρχίας Ἰωαννίνων, Διεύθυνσις Τεχνικῶν Ὑπηρεσιῶν, κυρωθείσης δυνάμει τῆς ὑπ' ἀριθ. 17022/75 ἀποφάσεως τοῦ Νομάρχου Ἰωαννίνων καταστάσης τελεσιδίκου, προσεκυρώθη εἰς τὴν ἰδιοκτησίαν μου δηλ. Δημοσθένους Ἰωάν. Αὐδῆ ἐκ τῆς ἰδιοκτησίας κληρονόμων Χρήστου Μπότη, ἤτοι 1) Κωνσταντίνου Χρήστου Μπότη, 2) Ἀλεξάνδρου Χρήστου Μπότη καὶ 3) Καλλιρρόης συζ. Ἰωάννου Τσιγκόγια τὸ γένος Χρήστου Μπότη, ἁπάντων κατοίκων Ἰωαννίνων, τμῆμα ἐκτάσεως 134 μ², ὡς τοῦτο ἐμφαίνεται λεπτομερῶς ὑπὸ στοιχεῖα 56—51—61—62—63—56 ἐν τῷ τοπογραφικῷ διαγράμματι τὸ συνοδεῦον τὴν ἄνω μνημονευομένην ὑπ' ἀριθ. 21/1974 Πρᾶξιν Ἀναλογισμοῦ.

Ἐν συνεχείᾳ, δυνάμει τῆς ὑπ' ἀριθ. 104/1980 ἀποφάσεως τοῦ Μονομελοῦς Πρωτοδικείου Ἰωαννίνων, καθωρίσθη ἡ προσωρινὴ τιμὴ μονάδος ἀποζημιώσεως εἰς δρχ. 2.500 ἀνὰ μ², ἤτοι σύνολον ὀφειλῆς μου δρχ. 335.000 (134Χ2.500).

Ἀρνηθέντων τῶν δικαιούχων κληρονόμων Χρήστου Μπότη νὰ λάβωσι τὴν προσφερθεῖσαν ὑπ' ἐμοῦ ὡς ἄνω ἀποζημίωσιν καὶ τὴν ἐν συνεχείᾳ σύνταξιν τοῦ σχετικοῦ συμβολαίου, προέβην εἰς τὴν κατάθεσιν τοῦ ἐν λόγῳ ποσοῦ τῶν δραχμῶν 335.000 παρὰ τῷ Ταμείῳ Παρακαταθηκῶν καὶ Δανείων ὑπὲρ τῶν ὡς ἄνω δικαιούχων, ἐκδοθέντος τοῦ ὑπ' ἀριθμὸν 55575/9.10.1980 Γραμματίου συστάσεως παρακαταθήκης, ὑποβληθείσης καὶ τῆς ὑπ' ἀριθ. 2207/12.9.1980 Δηλώσεως Φ.Μ.Α. τῆς Οἰκονομικῆς Ἐφορίας Ἰωαννίνων.

Προβαίνω ὅθεν εἰς τὴν παροῦσαν δημοσίευσιν διὰ τὰ ἔννομα ἀποτελέσματα καὶ διὰ τὴν ἀπόλυτον, πλήρη καὶ ἐλευθέραν κτῆσιν καὶ κατάληψιν τῆς κυριότητος, νομῆς καὶ κατοχῆς τοῦ ἄνω λεπτομερῶς περιγραφομένου καὶ προσκυρουμένου ἤδη εἰς τὴν ἰδιοκτησίαν μου τμήματος διὰ τὸ ὁποῖον φέρομαι διὰ τῆς ἄνω πράξεως ὑπ' ἀριθ. 21/1974 ὑπόχρεως πρὸς ἀποζημίωσιν, πάντα δὲ ταῦτα πρὸς συμπλήρωσιν καὶ ὁλοκλήρωσιν τῶν νομίμων διατυπώσεων καὶ τῆς μεταγραφῆς τῆς παρούσης δημοσιεύσεως εἰς τὰ βιβλία Μεταγραφῶν τοῦ Ὑποθηκοφυλακείου Ἰωαννίνων.

Ἐν Ἰωαννίνοις τῇ 9 Ὀκτωβρίου 1980

Ὁ Πληρεξούσιος Δικηγόρος

ΠΑΥΛΟΣ ΠΑΠΑΔΟΠΟΥΛΟΣ

(Ἀριθ. τριπλ. Δημ. Ταμ. Δικ. Εἰσ. Ἀθ. 89512/1980)

(8)

Περὶ εἰδοποιήσεως τῆς γενομένης παρακαταθέσεως ἀποζημιώσεως λόγω προσκυρώσεως εἰς τὴν περιοχὴν Καβάλας.

Φέρεται εἰς γνῶσιν παντὸς ἐνδιαφερομένου, ὅτι πρὸς ἀποζημίωσιν ποσοστοῦ συνιδιοκτησίας, ἡ ὁποία περιλαμβάνεται εἰς τὴν ὑπ' ἀριθ. 5/1974 πρᾶξιν προσκυρώσεως καὶ ἀναλογισμοῦ τῆς Διευθύνσεως Τεχνικῶν Ὑπηρεσιῶν Νομοῦ Καβάλας, παρακατετέθη ὑπὸ τοῦ Κων/νου Παν. Ζαρζαβατσάκη καὶ Γεωργίου Γρηγ. Γρηγοριάδη, εἰς τὸ Ταμεῖον Παρακαταθηκῶν καὶ Δανείων (Γραφεῖον Καβάλας) ποσὸν ἐκ δραχμῶν ἑκατὸν εἴκοσι ὀκτὼ χιλιάδων τριακοσίων ἑξήκοντα δύο (128.362), ἐκδοθέντος τοῦ ὑπ' ἀριθ. 20623/24.9.1980 γραμματίου συστάσεως παρακαταθήκης, ὅπερ κατετέθη εἰς τὸν Συμβολαιογράφον Καβάλας Ἀθανάσιον Λαγουδάρην, συνταχθείσης τῆς ὑπ' ἀριθ. 11.158/29.9.80 πράξεως καταθέσεως αὐτοῦ, ὑπὲρ τῆς εἰκαζομένης συνιδιοκτητρίας Μαρίας ἢ Μαρίτσας Γιαννοπούλου. Τὸ ὡς ἄνω παρακατατεθὲν ποσὸν ἀφορᾷ ἀποζημίωσιν καθορισθείσης βάσει τῆς ὑπ' ἀριθ. 51/1979 ἀποφάσεως τοῦ Ἐφετείου Θράκης.

Ἐν Καβάλᾳ τῇ 7 Ὀκτωβρίου 1980

Ὁ Πληρεξούσιος Δικηγόρος

Κ. ΓΑΝΩΤΟΠΟΥΛΟΣ

(Ἀριθ. τριπλ. ΙΘ' Δημ. Ταμ. Ἀθην. 33381/80 καὶ Δικ. Εἴσπρ. Ἀθην. 89751/80)